


**Neubau von zwei Doppelhäusern**  
**Scharbeutzer Str. 6, 23684 Pönitz am See**

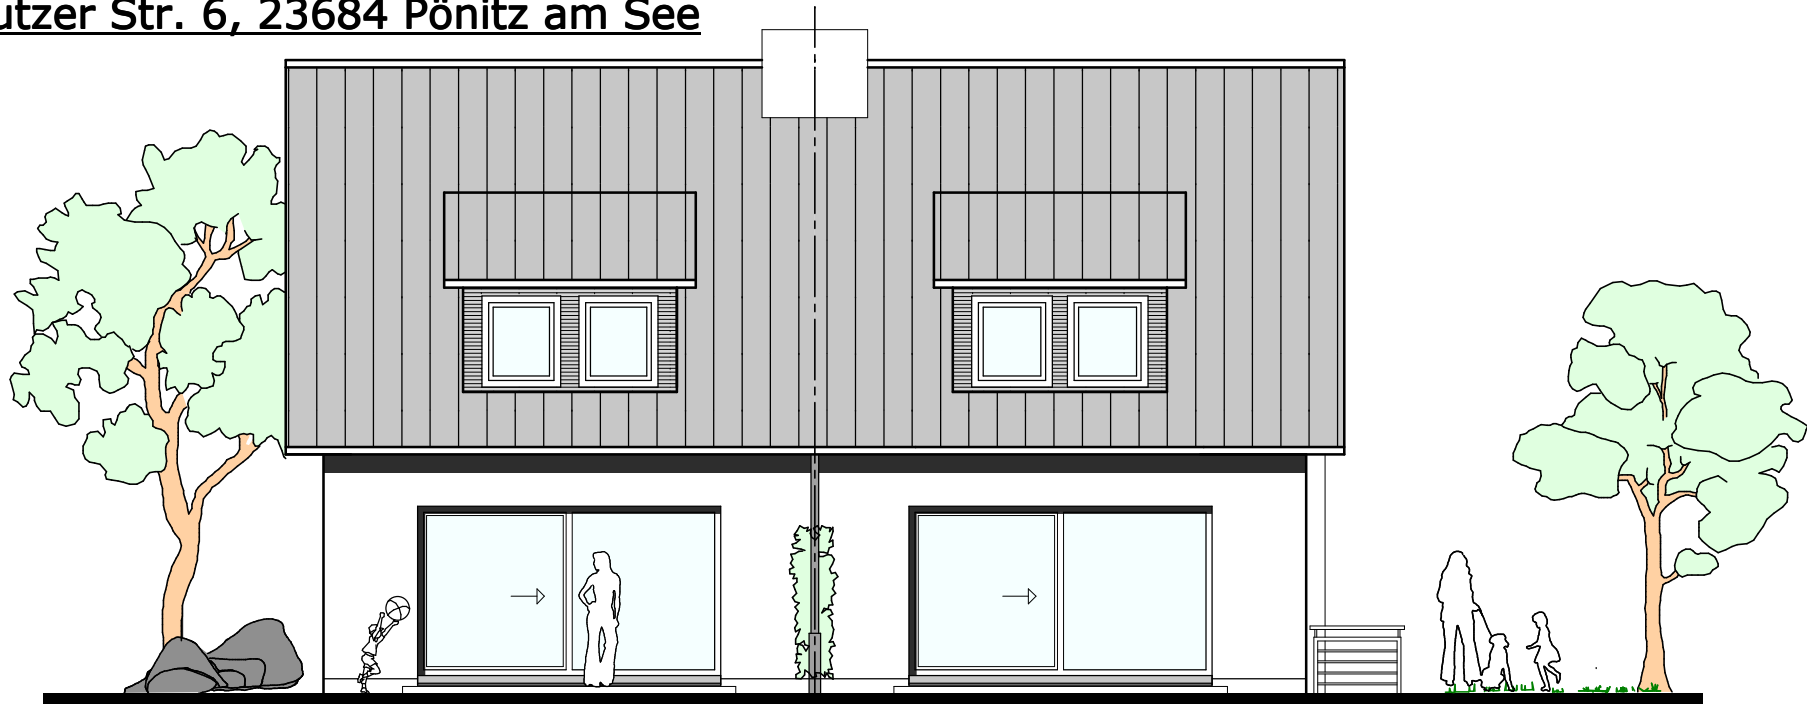

**Ansicht Süd, M 1 : 100**



**Ansicht West, M 1 : 100**