

Auszug aus dem Liegenschaftskataster

Liegenschaftskarte 1:1000


Erstellt am 28.02.2014

Flurstück: 654
Flur: 0
Gemarkung: Pönitz

Gemeinde: Scharbeutz
Kreis: Ostholstein



Erteilende Stelle: OebVI Kerstin Kummer
Bernsteindreherweg 3
23556 Luebeck
Telefon: 49 451 879800
E-Mail: mail@vermessung-kummer.de

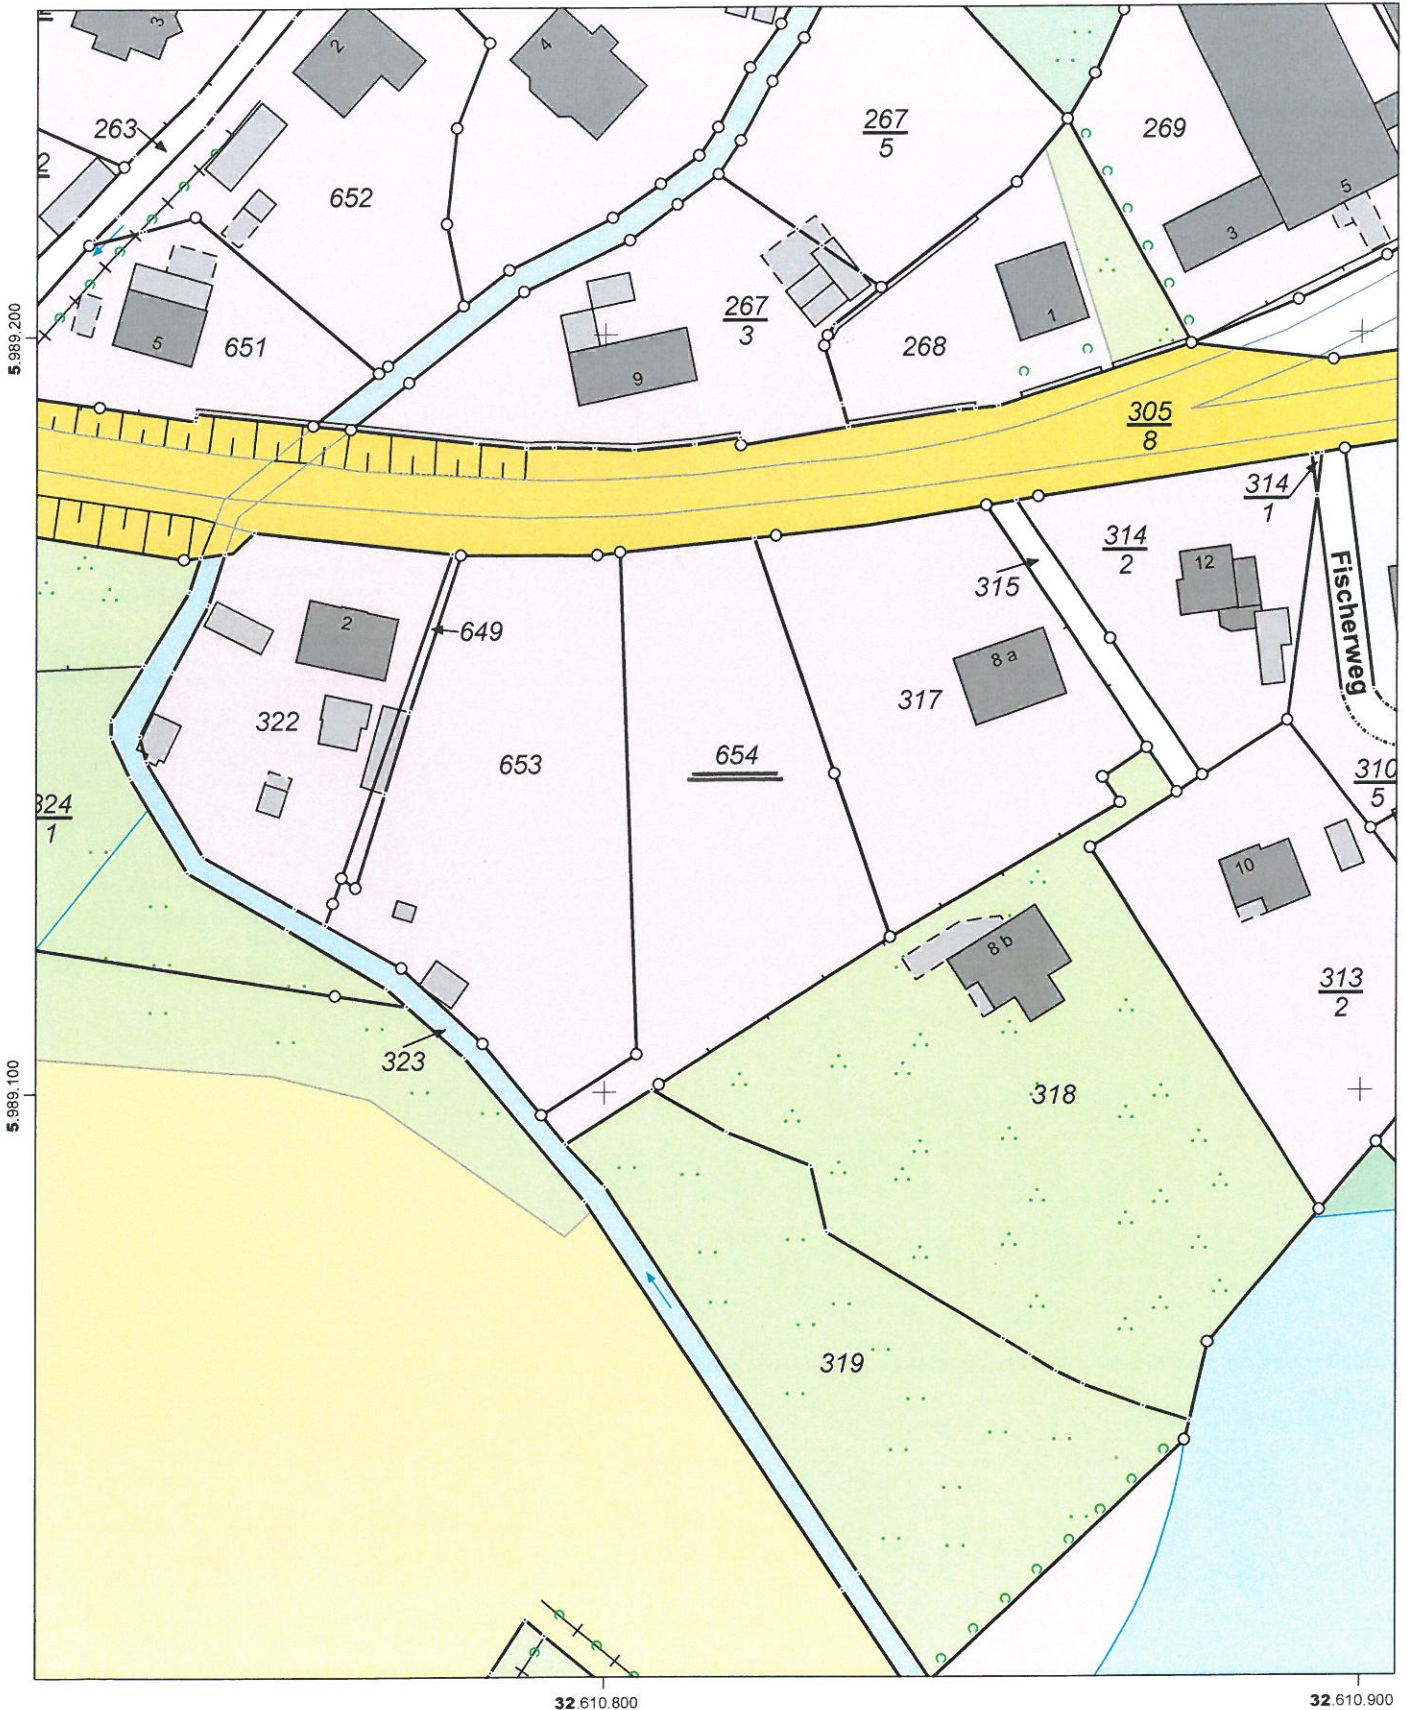

Maßstab: 1:1000 0 10 20 30 Meter

Für den Maßstab dieses Auszugs aus dem Liegenschaftskataster ist der ausgedruckte Maßstabsbalken maßgebend. Dieser Auszug ist maschinell erstellt und wird nicht unterschrieben. Vervielfältigung, Umarbeitung, Veröffentlichung und Weitergabe an Dritte nur mit Zustimmung des Landesamtes für Vermessung und Geoinformation Schleswig-Holstein oder zum eigenen Gebrauch (§9 Vermessungs- und Katastergesetz i.d.F. vom 12.05.2004, geändert durch Gesetz vom 15.12.2010).

