
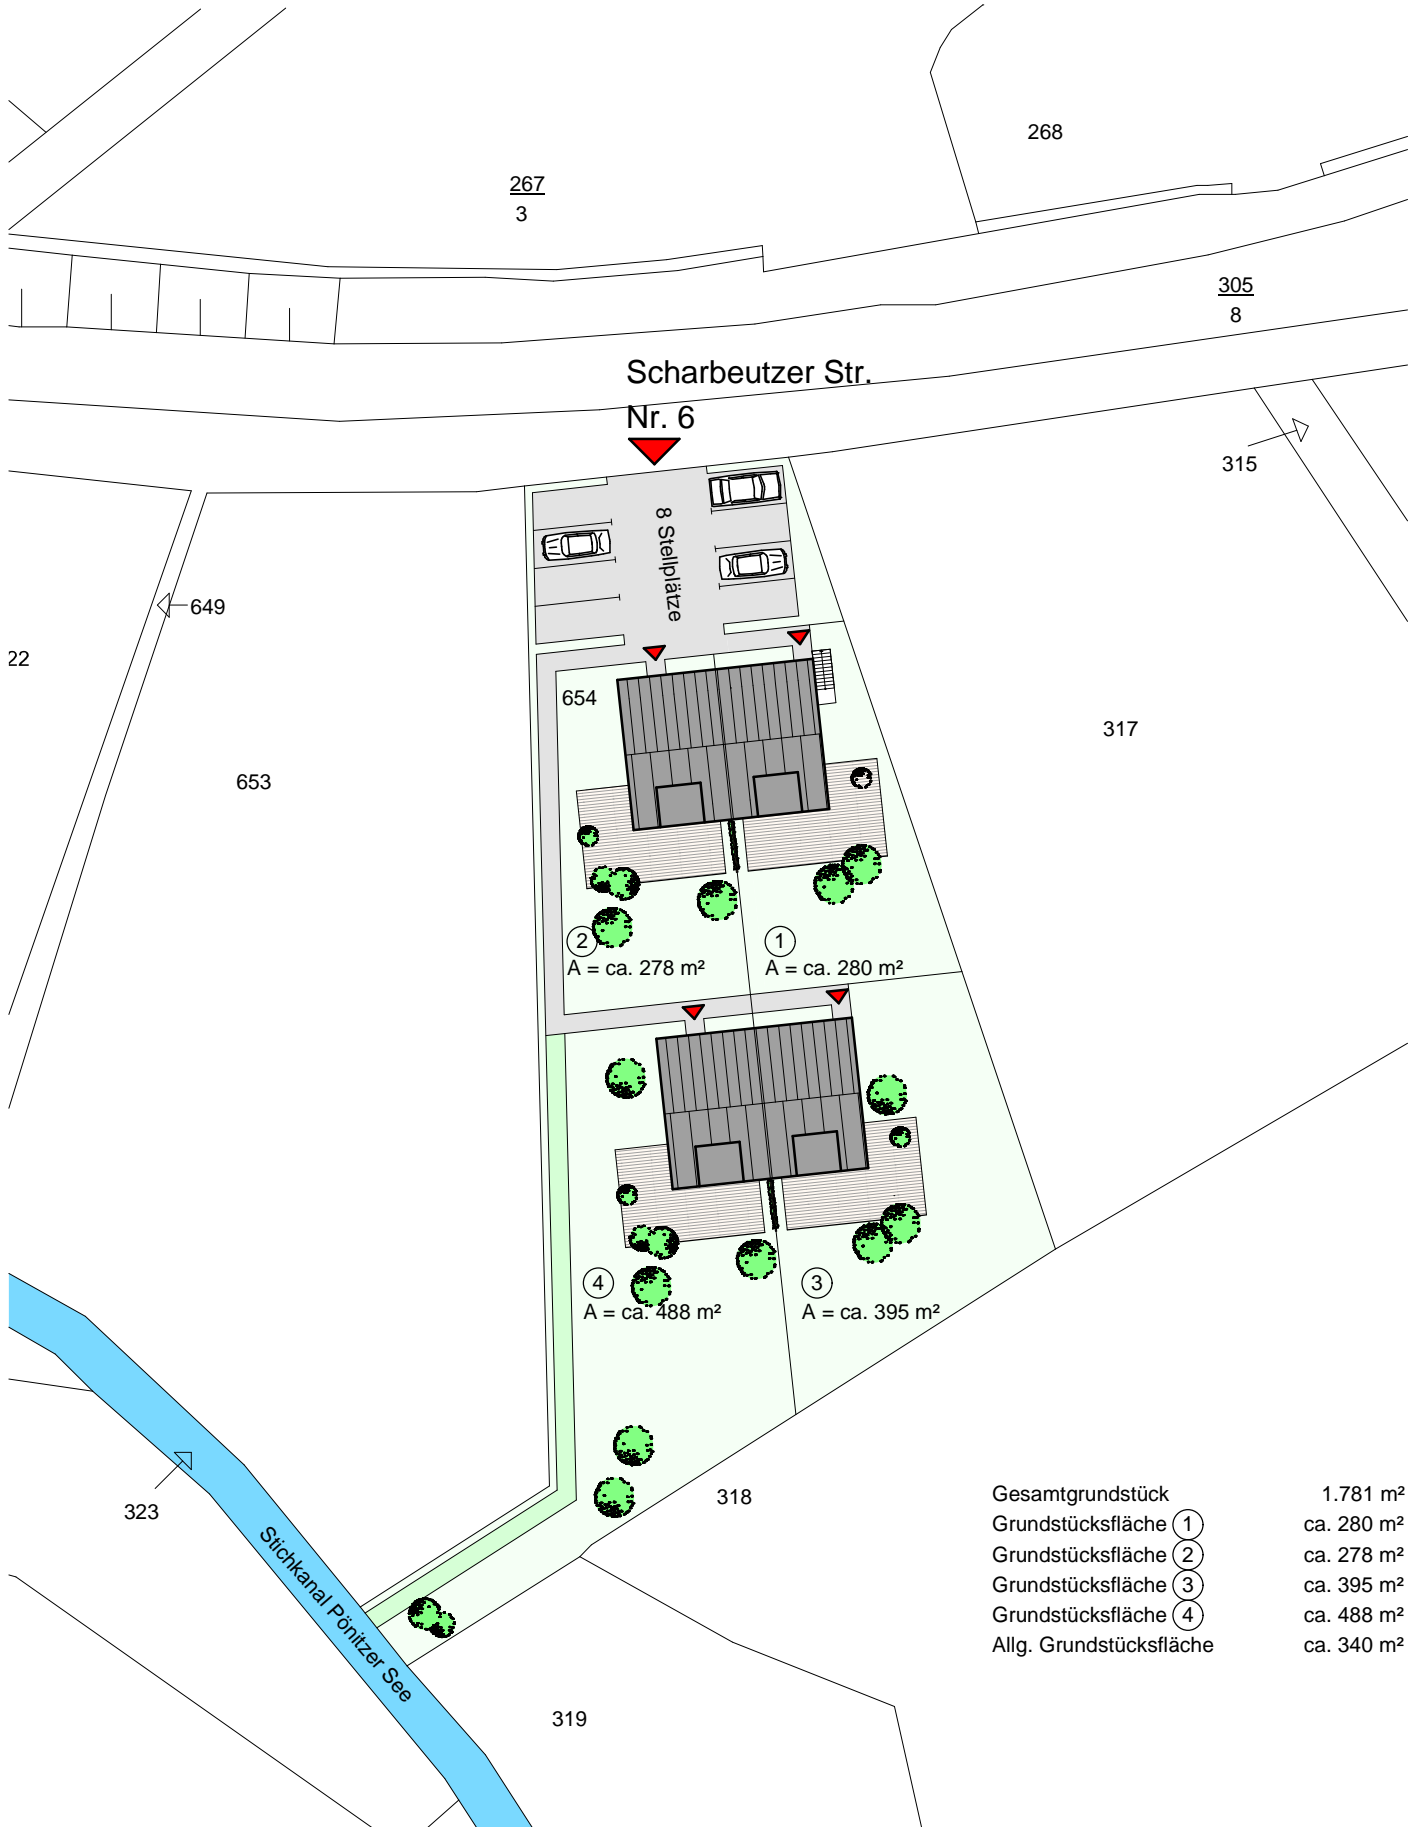


Neubau von zwei Doppelhäusern Scharbeutzer Str. 6, 23684 Pönitz am See

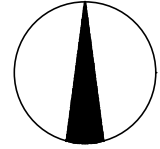

Gesamtgrundstück	1.781 m ²
Grundstücksfläche ①	ca. 280 m ²
Grundstücksfläche ②	ca. 278 m ²
Grundstücksfläche ③	ca. 395 m ²
Grundstücksfläche ④	ca. 488 m ²
Allg. Grundstücksfläche	ca. 340 m ²