
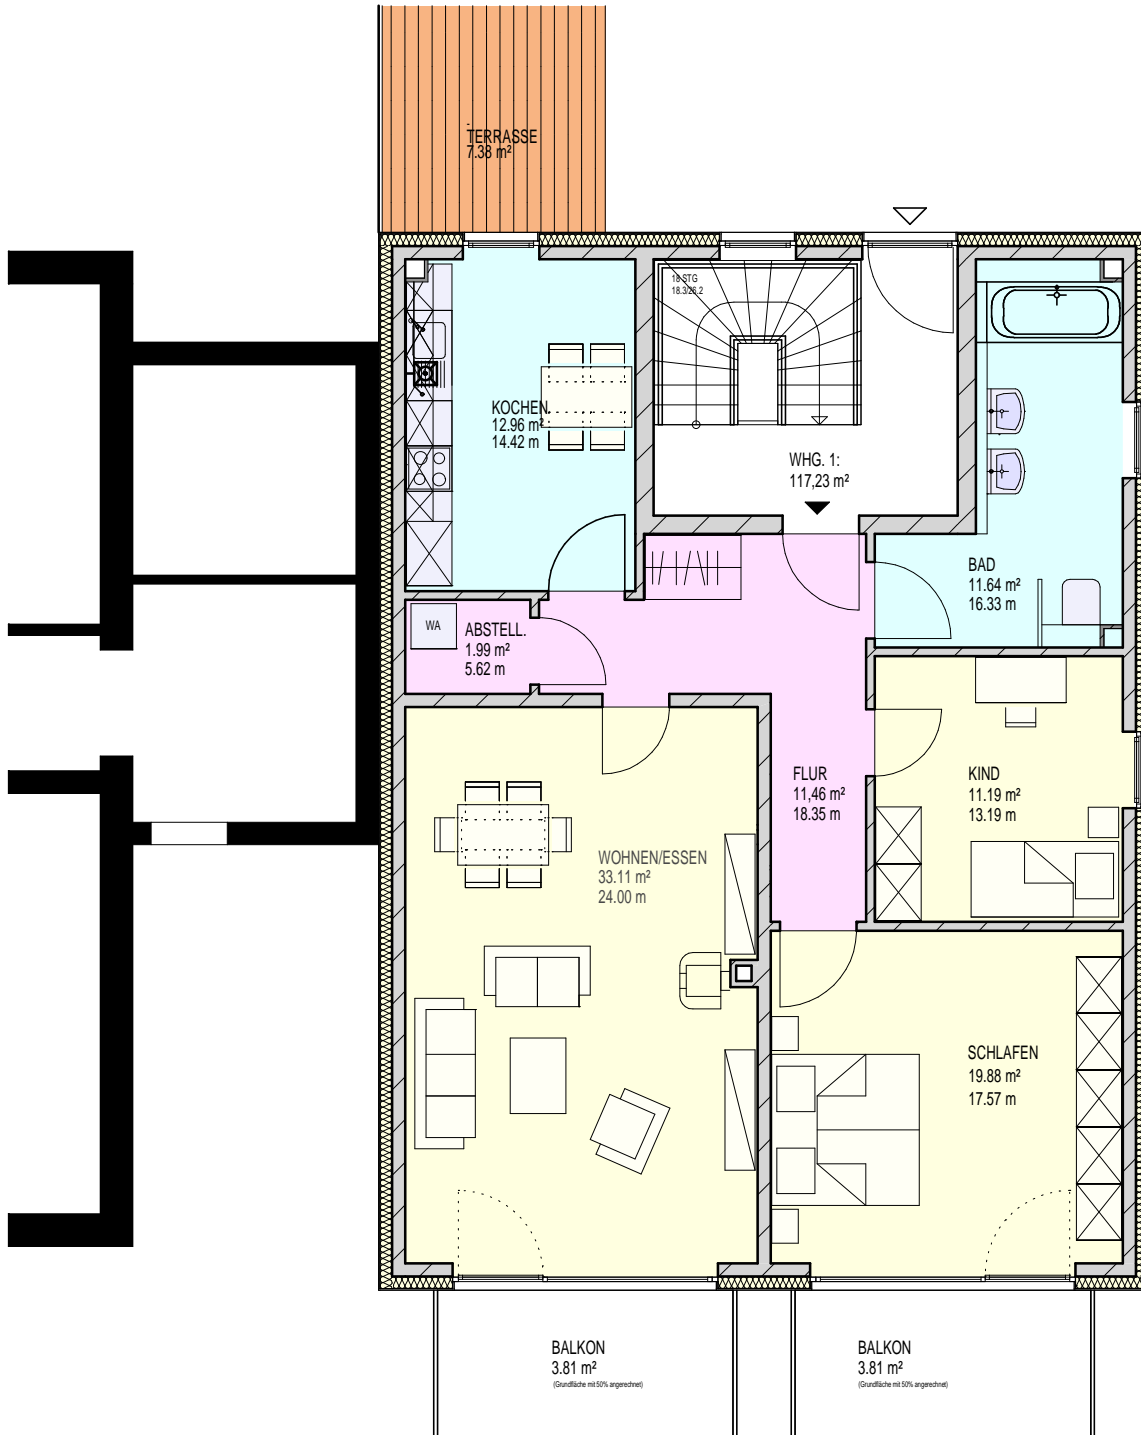


Anbau an ein Mehrfamilienhaus
Möllner Str. 12a, 23909 Ratzeburg

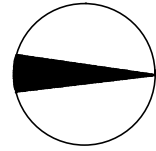

Grundriss Erdgeschoss, M 1 : 100