


Anbau an ein Mehrfamilienhaus
Möllner Str. 12a, 23909 Ratzeburg

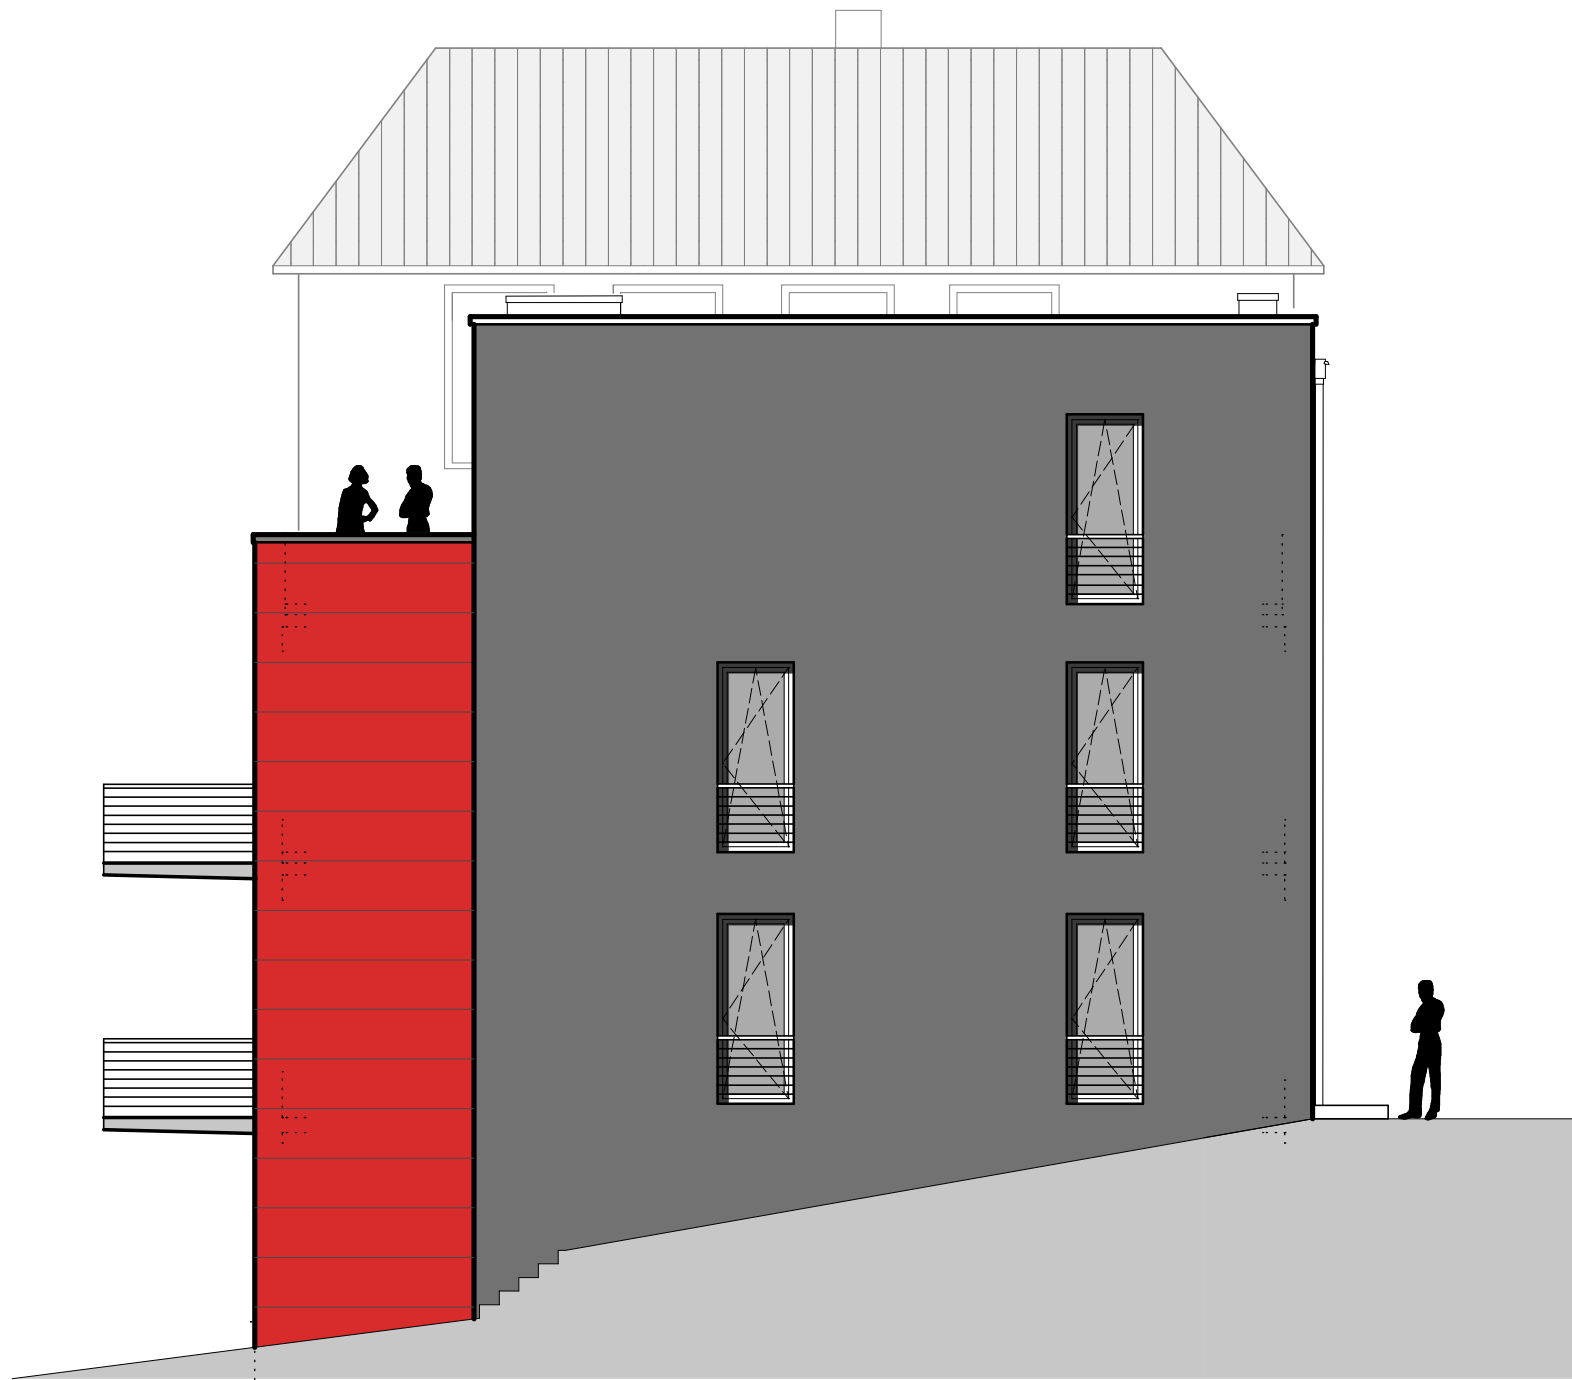

Seitenansicht, M 1 : 100